



Vemmetofte Allé

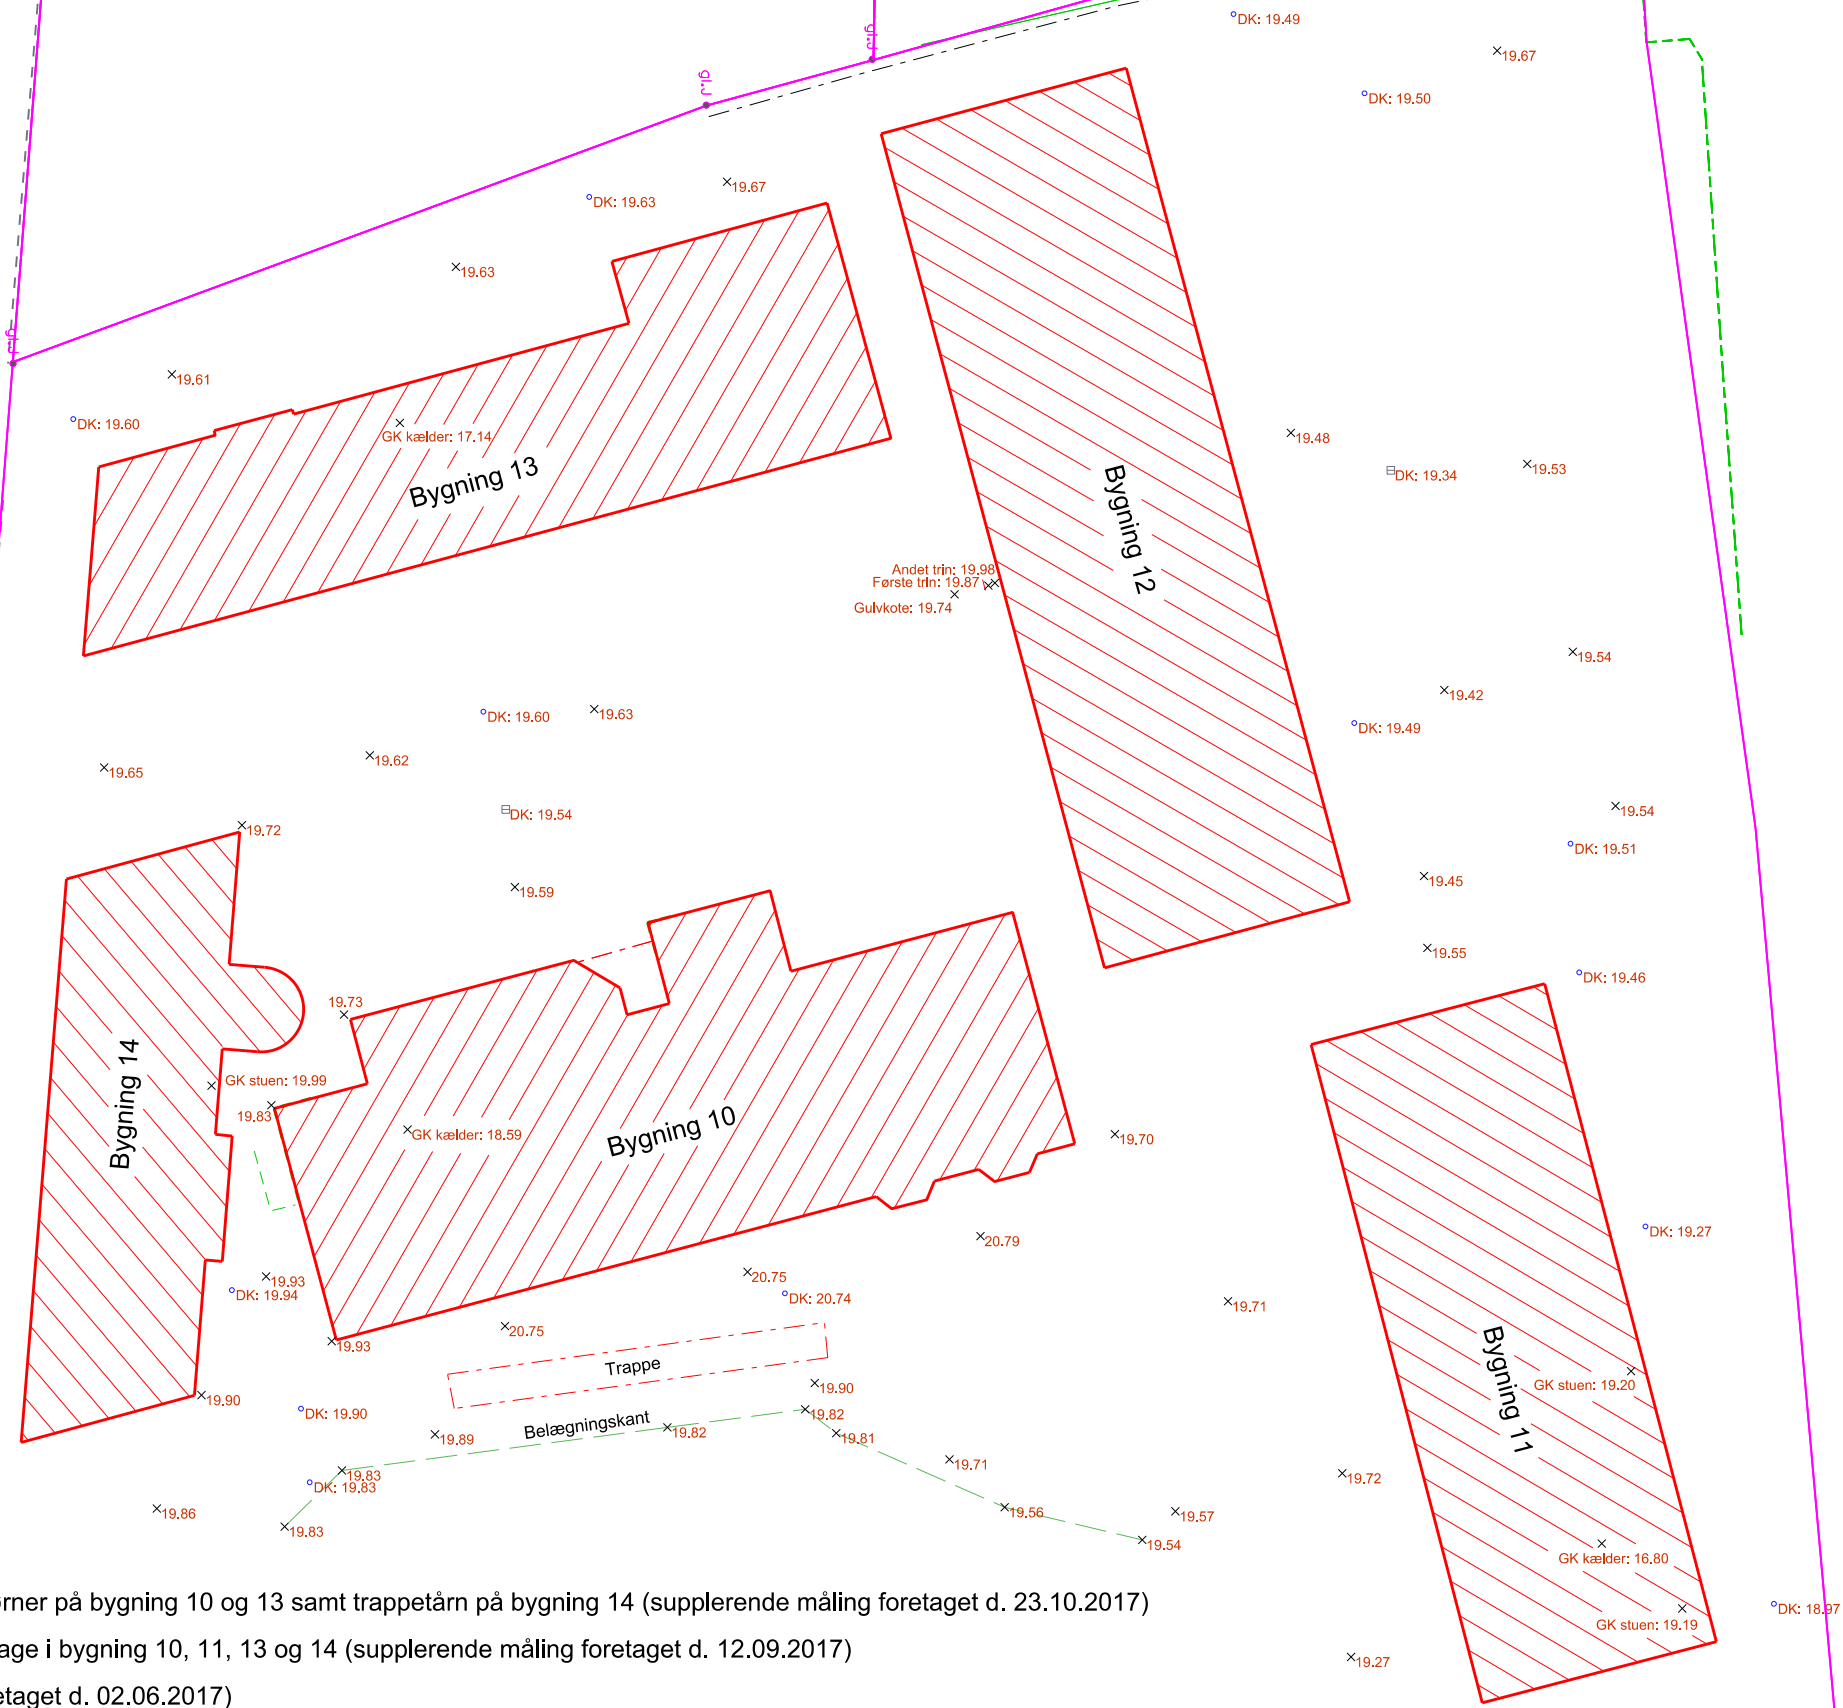

Revision B (26.10.2017): Suppleret med manglende bygningshjørner på bygning 10 og 13 samt trappetårn på bygning 14 (supplerende måling foretaget d. 23.10.2017)

Revision A (12.09.2017): Suppleret med gulvkoter på nedste etage i bygning 10, 11, 13 og 14 (supplerende måling foretaget d. 12.09.2017)

Revision 0 (31.08.2017): Oprindelig situationsplan (opmåling foretaget d. 02.06.2017)

Matr.nr. 11 ^b	Situationsplan med skel	
Gentofte	Revision B	
 <p>LANDINSPEKTØRKONTORET BAATRUP & THOMSEN A/S www.landinspektorkontoret.dk OLE RØMERS VEJ 3 - 3000 HELSINGØR - 49 22 09 86 ALFAVEJ 4 - 3250 GILLELEJE - 48 47 09 86</p>	MÅLFORHOLD : 1 : 300	
	KOTESYSTEM : DVR90	DATO : 26. okt. 2017
	SIGN. JT	JOURNAL NR. : 2016612