


ÅBENRÅ, Kommunevej „h,,

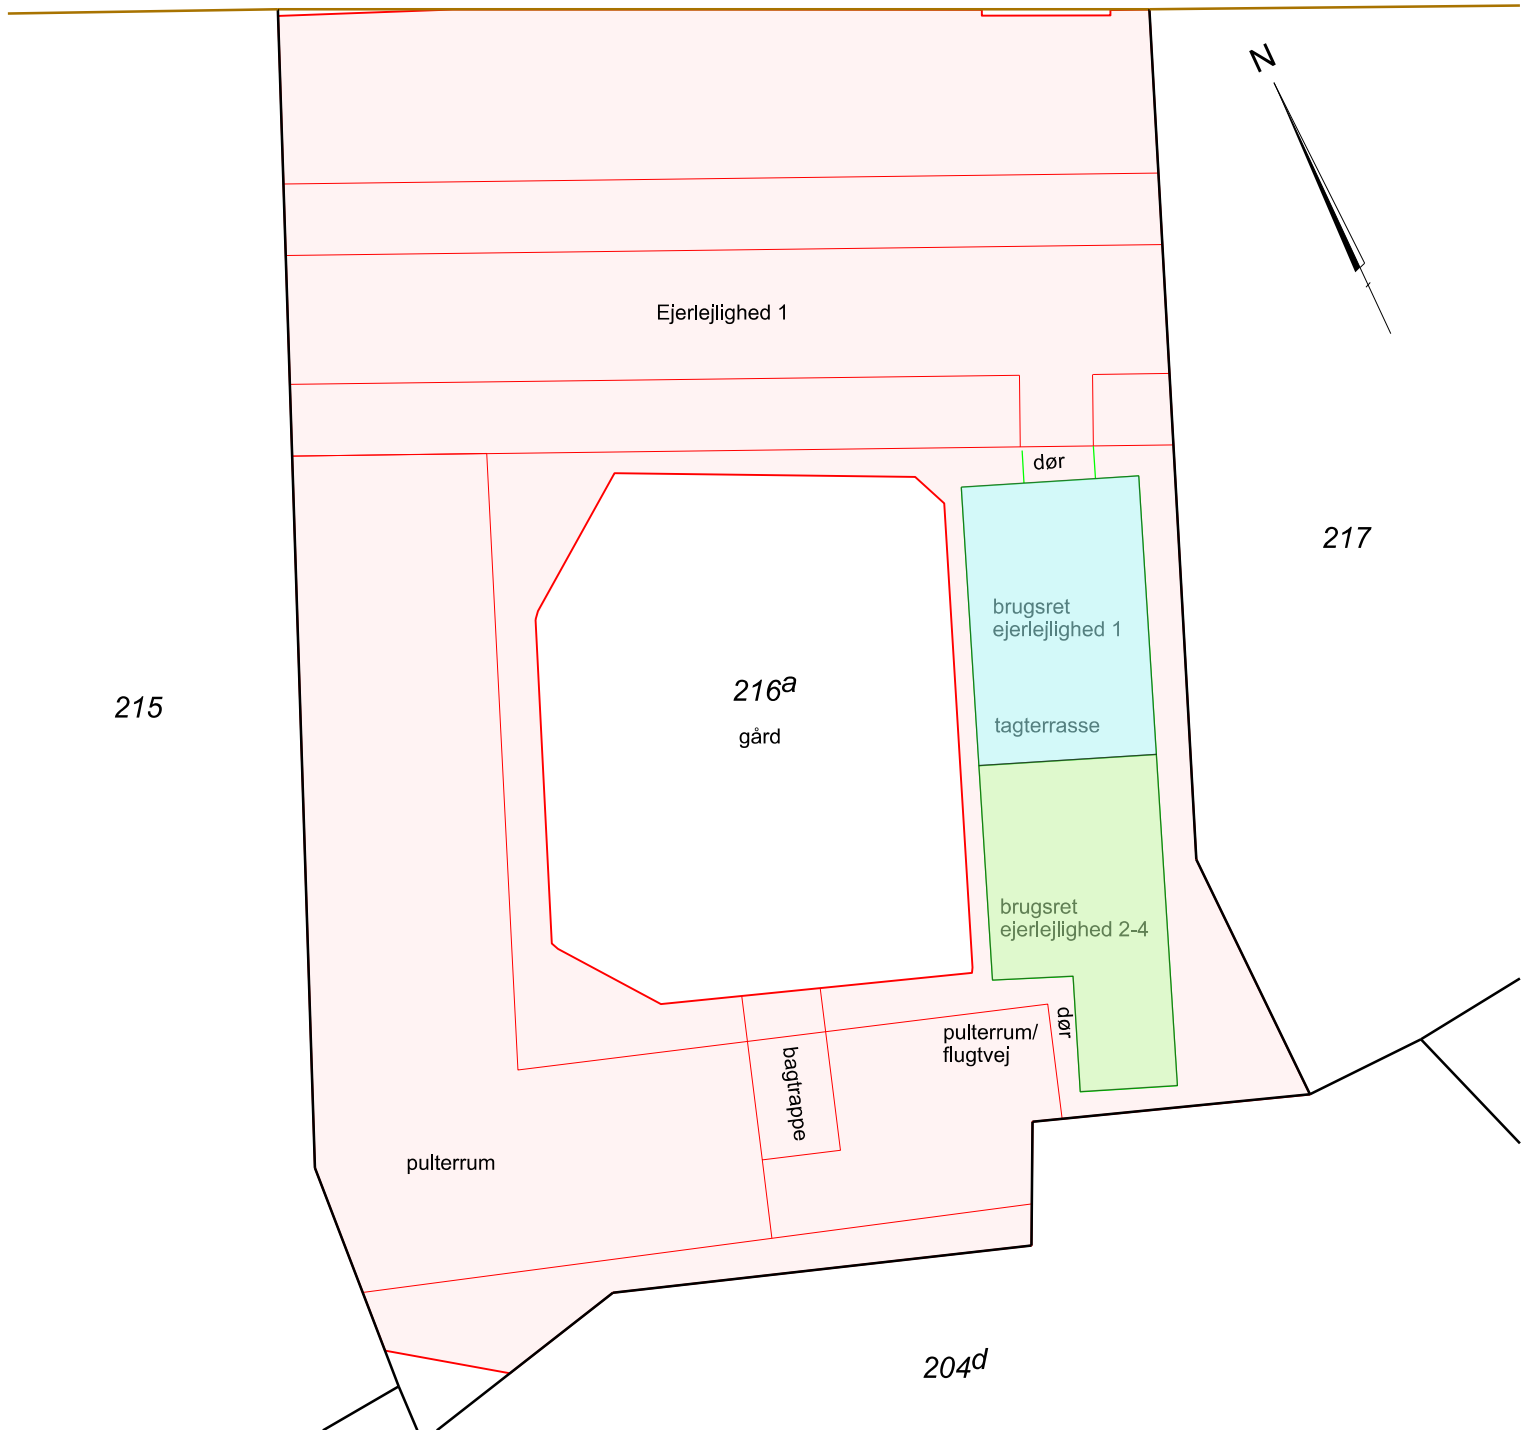

TINGLYSNINGSRIDS

Christian Peter Hansen
Landinspektør

Matr.nr. : 216a
Ejerlav : Rosenborg Kvarter, København
Ejerlavskode : 2000165
Kommune : Københavns Kommune

Brugsret til tagterrasse

Landinspektørfirmaet **LE34** København

Energivej 34
2750 Ballerup
+45 7733 2222
le34@le34.dk
www.le34.dk

TW	AKI	CPH	07.06.2017
UDF.	KONTROL	GODK.	DATO
		297 x 210	1:150
		FORMAT	MÅLFORHOLD

110806	110806-001-002	1
PROJEKTNR.	TEGNINGSNUMMER	UDG.

J110806\110806-001.dgn