


Vemmetofte Allé

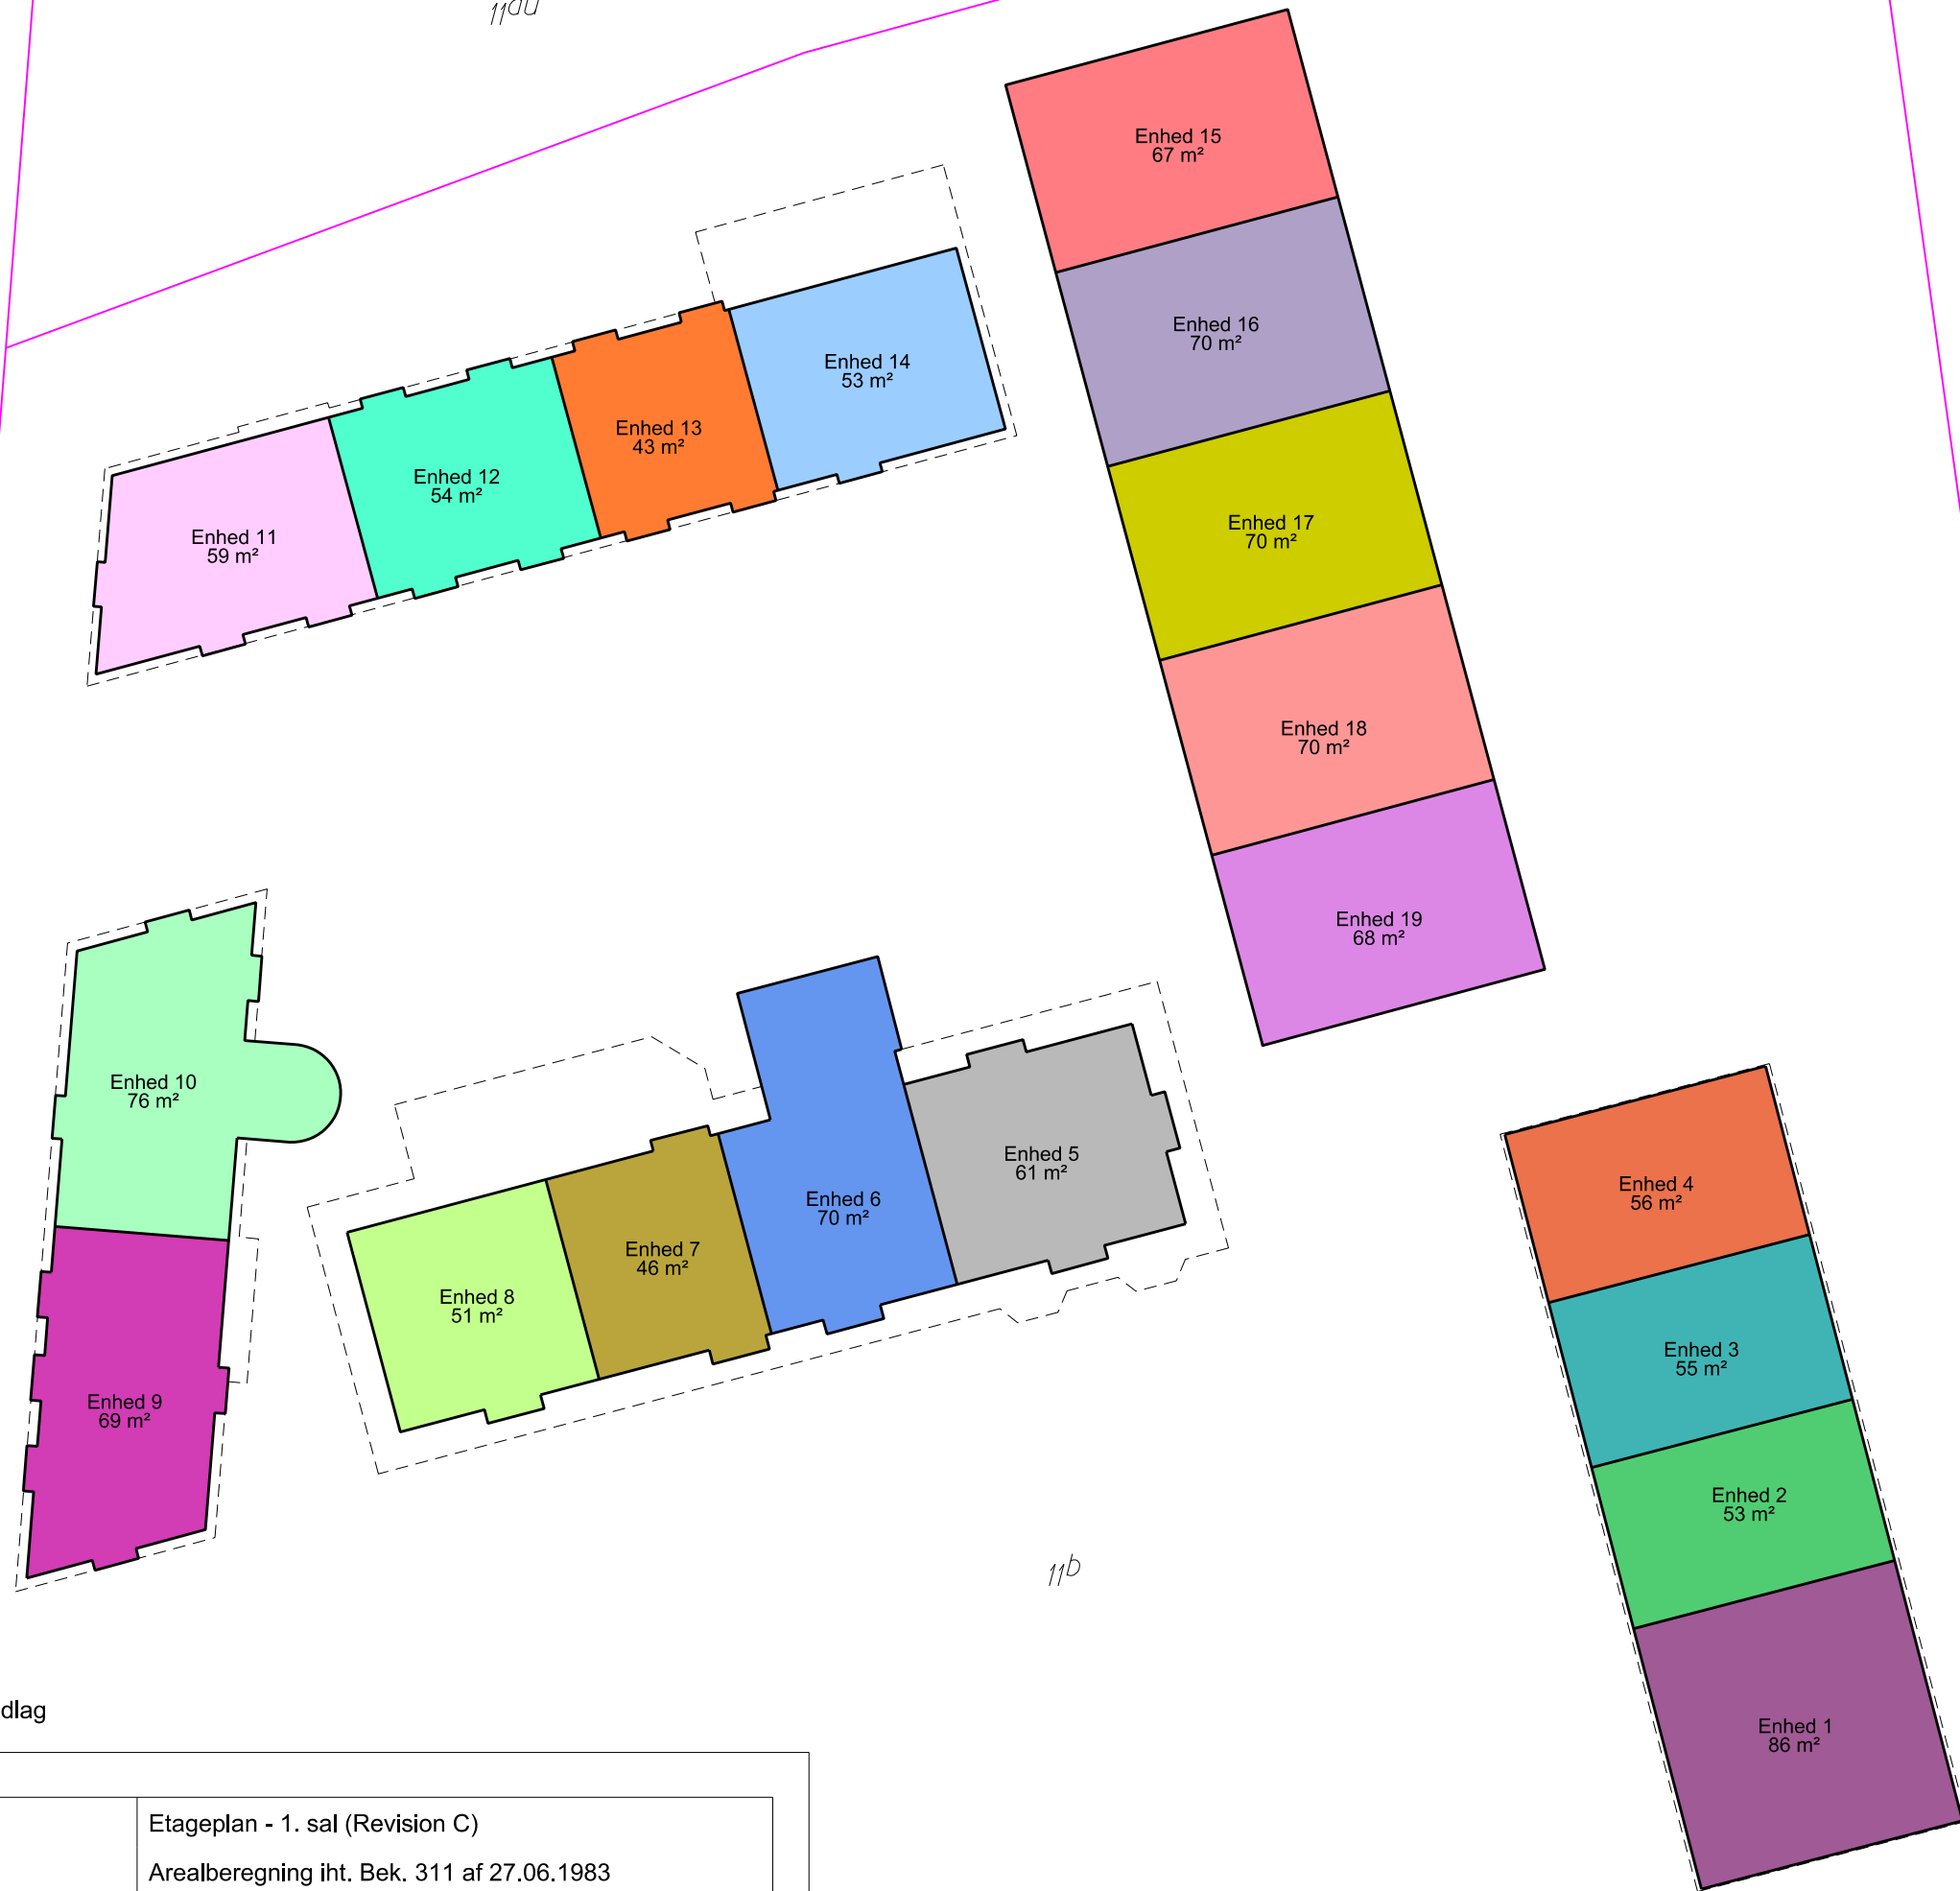

13^b

11^b

13^{hv}

Bemærk! Må ikke anvendes til projekteringsgrundlag

Matr.nr. 11 ^b	Etageplan - 1. sal (Revision C)	
Gentofte	Arealberegning iht. Bek. 311 af 27.06.1983	
 <p>LANDINSPEKTØRKONTORET BAATRUP & THOMSEN A/S www.landinspektorkontoret.dk OLE RØMERS VEJ 3 - 3000 HELSINGØR - 49 22 09 86 ALFAVEJ 4 - 3250 GILLELEJE - 48 47 09 86</p>	MÅLFORHOLD : 1 : 250	
	KOTESYSTEM : -	DATO : 14. aug. 2018
	SIGN. JT	JOURNAL NR. : 2016612