


Matr. Nr. 225 m.fl. Vester Kut.  
 Ny Kongensgade 14-16  
 Røttet Kælderplan 1:100

# Røtter Plan

|                         |                 |
|-------------------------|-----------------|
| NYBYTTER                | ✓               |
| ANTAL W.G. + 21 Apr. 34 |                 |
| NYE LEJL.               | 20              |
| PISSOIRER               | 0               |
| SÆRLIGE AFLØB           | 0               |
| DRENING                 | 0               |
| ARBEJDET FÆRDIGT        | 26/5 1934       |
| S.G.S.V. & Tidspær      |                 |
| KLOAK                   | Kanary Andersen |

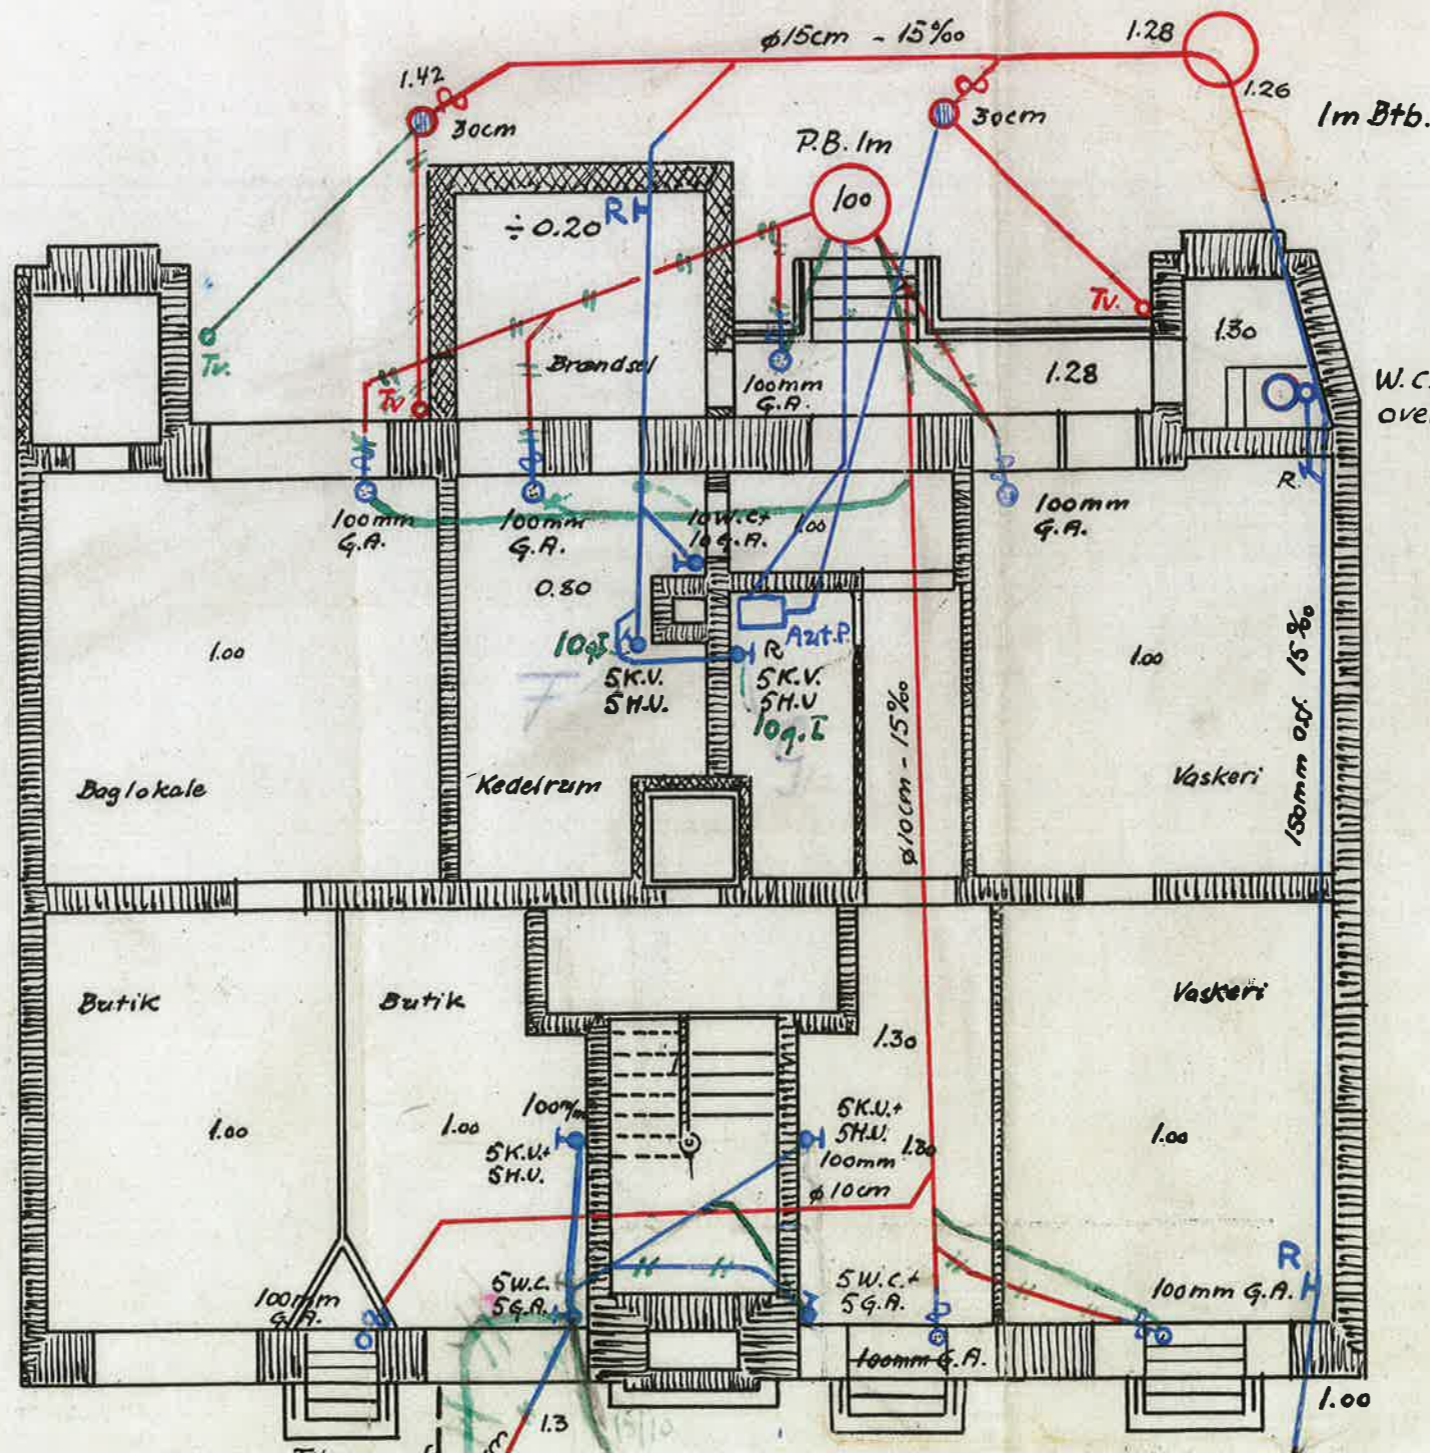

W.C. hævet 20cm over Kældergulv.

Noteret til B.L. af 3/7 1933 om tilslutningsforholdene  
 i forbindelse med installation af Mat. 225, 226 og 227 i Vester.

Høbenhavn 27-6-33  
 I. J. Jøller.  
 Ingeniør.



S.D.B.S. S. 395  
 19 33